



ANSICHT NORDWESTEN

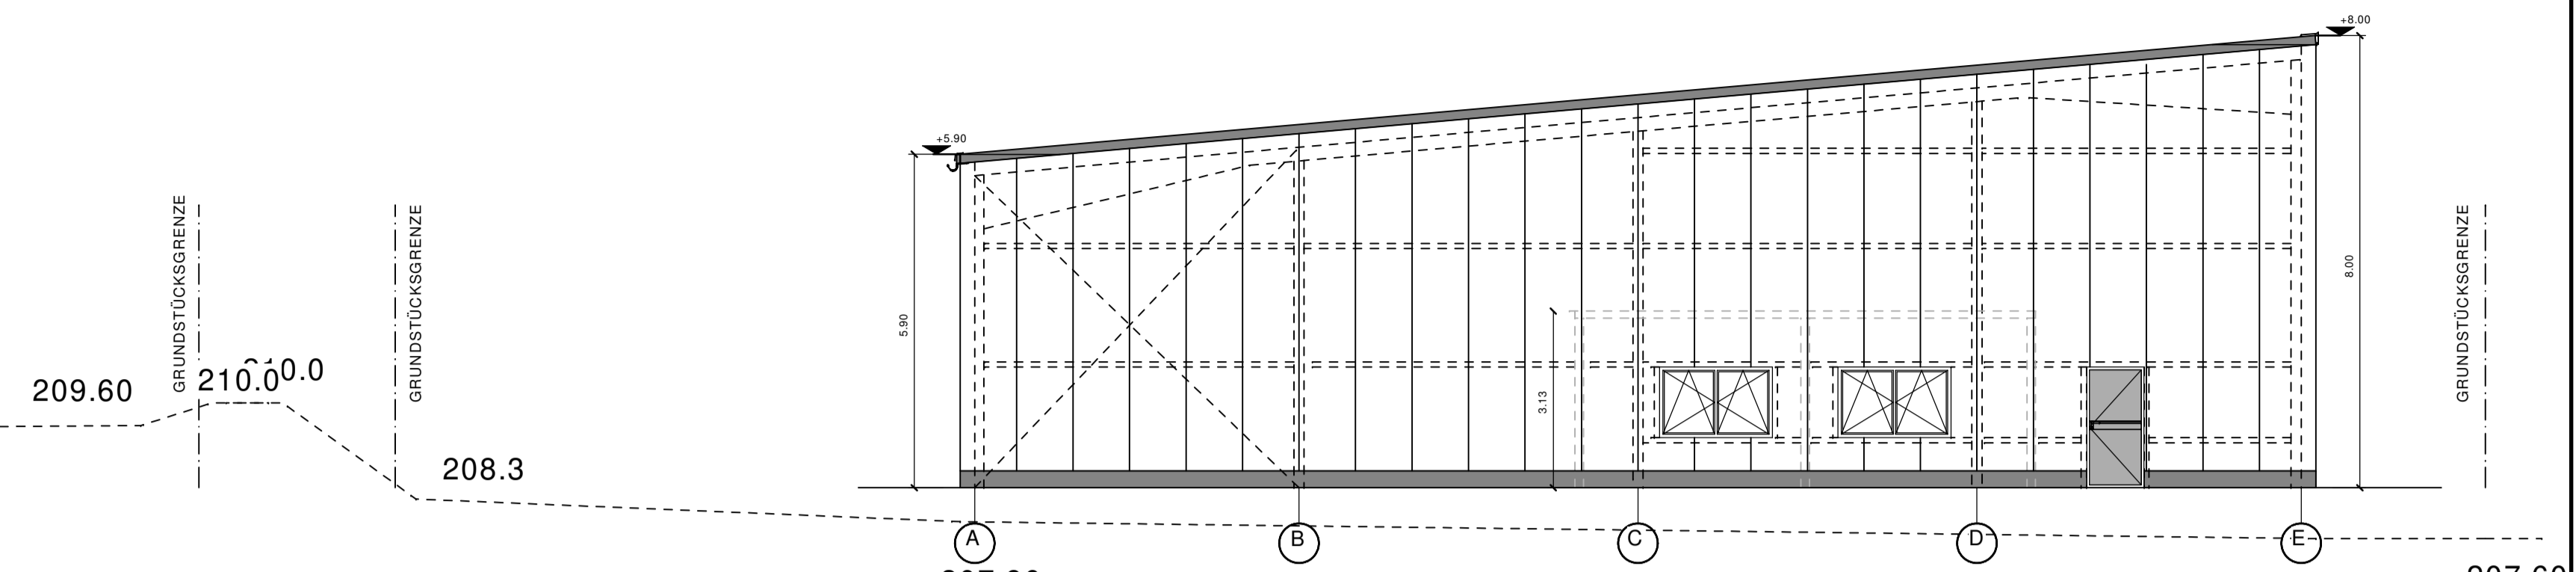


ANSICHT SÜDOSTEN

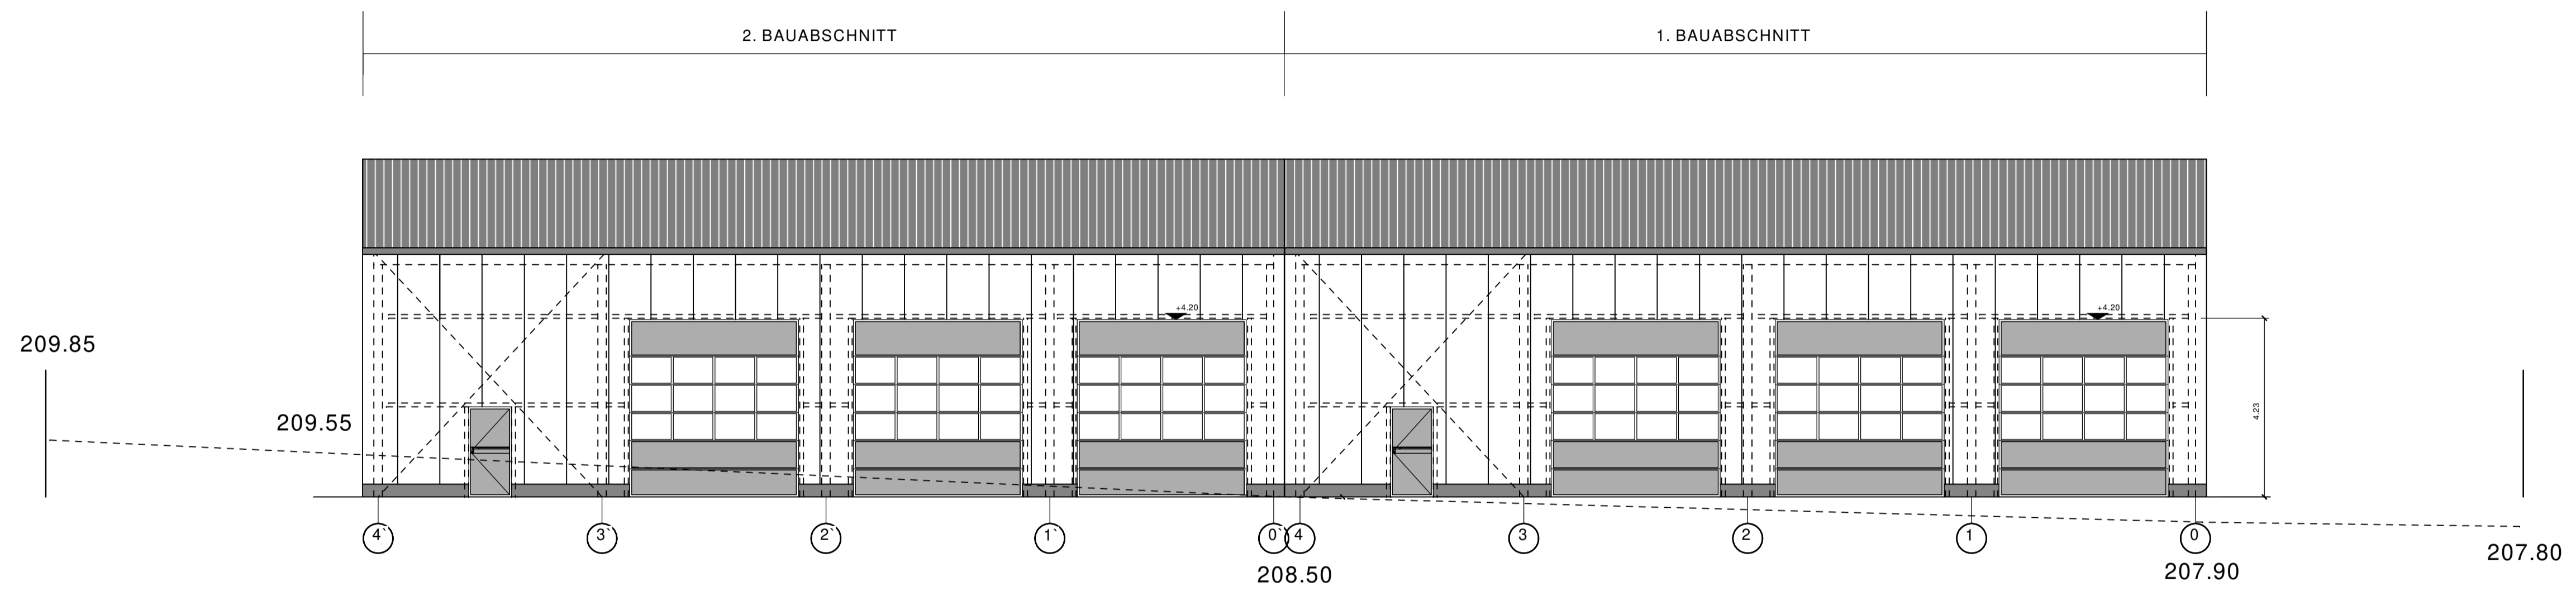

ANSICHT SÜDWESTEN

Gelände gestrichelt 0.00= 208.50 angenommen

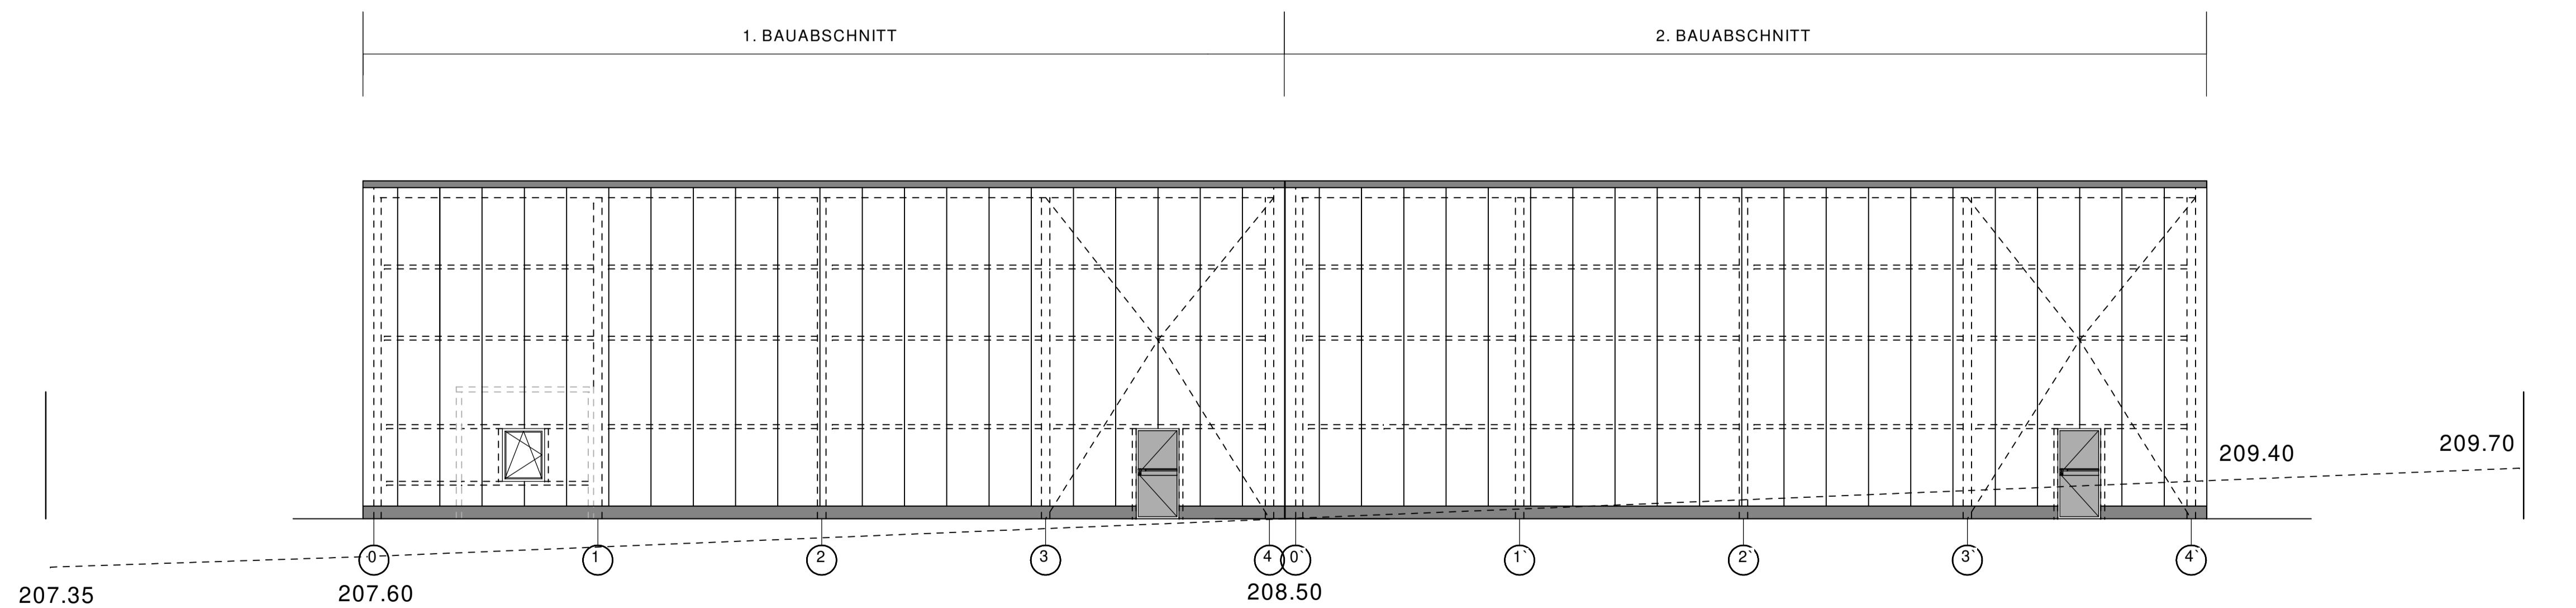

ANSICHT NORDOSTEN

Unterschrift Bauherr:

Unterschrift Planer:

PROJEKTLEITUNG:
ESBEE Industriebau GmbH
 Frauenbergstraße 22
 35039 Marburg
 Tel: 06421- 9495-111
 thomas.weyer@esbee.de

Projekt:
 Errichtung von einer Lagerhalle
 mit Wartungsstand

Bauort:
 Manfred-Stumpf-Straße
 35287 Amöneburg-Roßdorf
 Flur 6 - Flurstücke 194/2, 194/3, 194/4

Bauherrschaft:
 Herr Gnau

Planverfasser:
 AIT- Planen und Bauen GmbH
 Dipl.-Ing. (FH) Elena Stei
 Am Dorfbrunnen 2
 35274 Kirchhain - Großseelheim
 Tel: 06422-9282-23 e.stei@ait-planenundbauen.de

Plan:
 Entwurfsplan 2
 Ansichten

Maßstab:
 M 1:100

Datum:
 März 2021

www.ait-planenundbauen.de