Osten

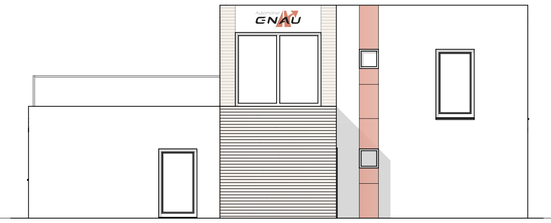

Süden

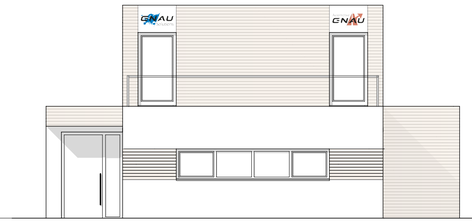

Westen

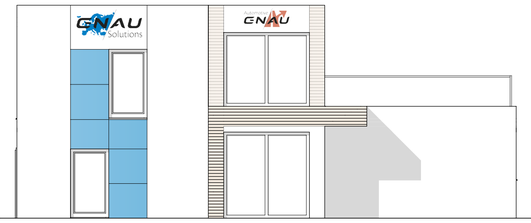

Norden

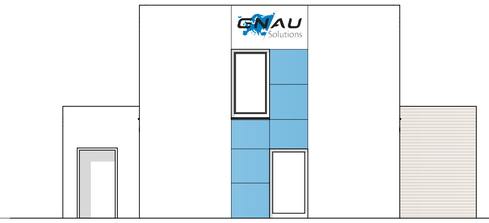

B - B

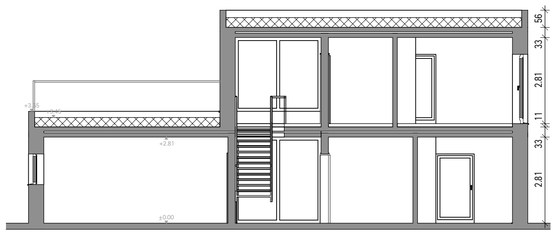

A - A

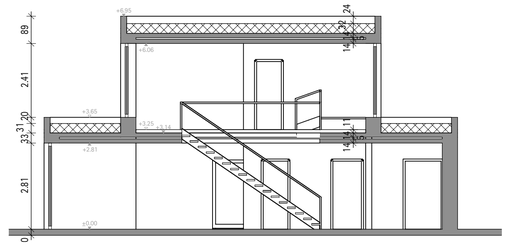

C - C

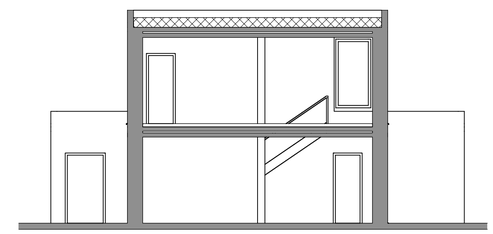

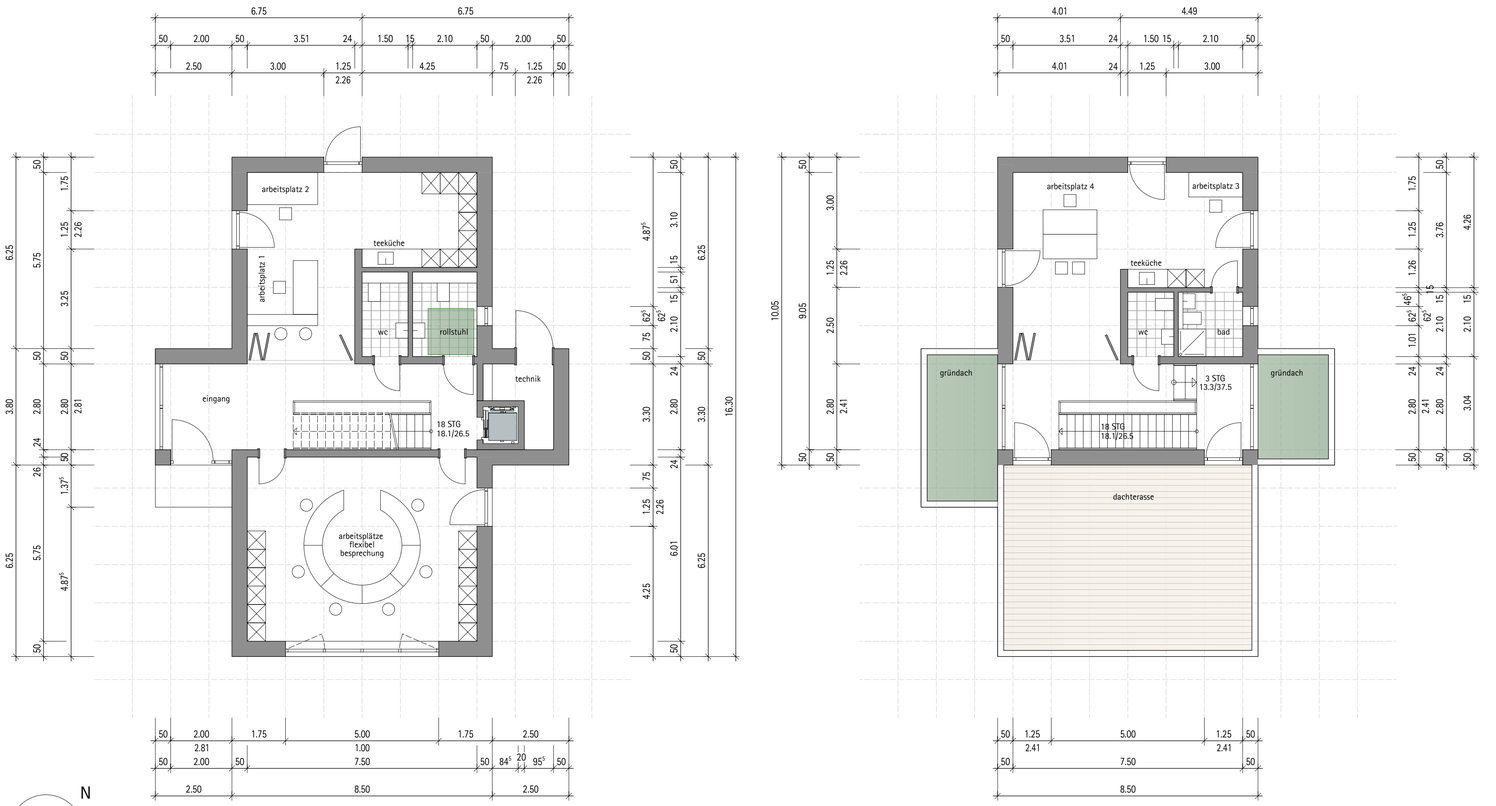

N

planung	marburger ring 30 35274 großseelheim 06422/928237 www.atelier-spitzner.de **atelier-spitzner** gmbh architektur + energie
projekt	neubau eines büros projekt_gnau_roßdorf_bürowürfel
bauort	manfred stumpf straße 35287 amöneburg - roßdorf gemarkung roßdorf_flur 6_flurstück_194/1
plan	vorentwurf — planzusammenstellung datum: 17.03.2021 — nr. 200_9 — m. 1:100 zuletzt geändert: 22.03.2021 — gez. fm
bauherr	jürgen gnau 35081 cölbe zum loh 22
architekt	christian spitzner marburger ring 30 35274 großseelheim

plan und inhalt sind urheberrechtlich geschützt. veröffentlichung, vervielfältigung, weitergabe oder anderweitige verwendung ist nur mit genehmigung des verfassers zulässig.