


BEBAUUNGSPLAN
 "Gewerbegebiet Roßdorf"
 GE
 GRZ 0,8
 BMZ 8,0
 OK < 11,0 m
 1 Baum je 5 Stellplätze
 Stellplätze laut Stellplatzsatzung

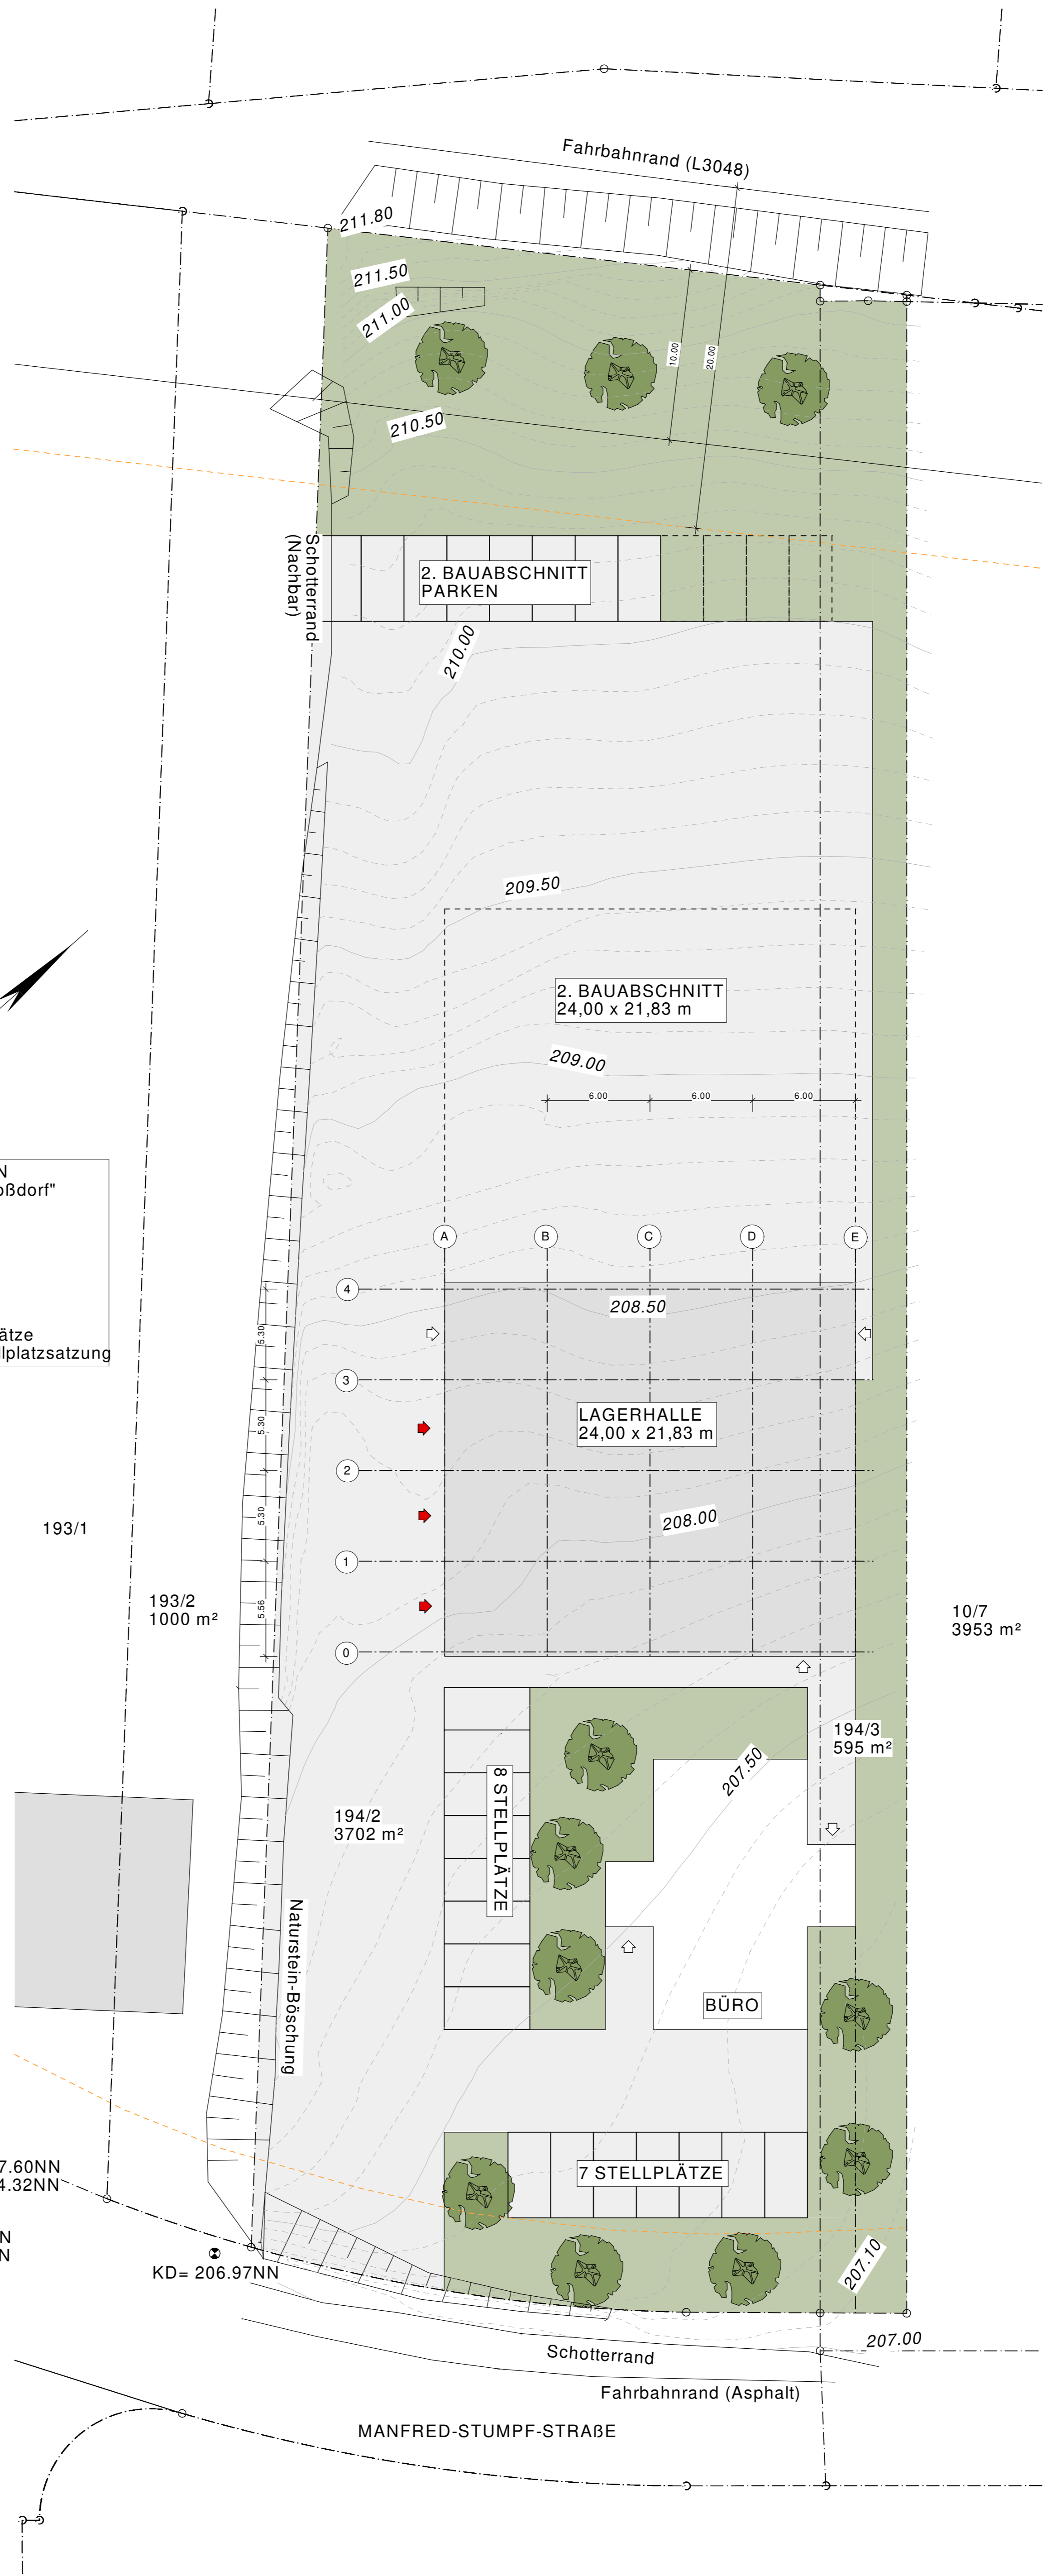

193/1

193/2
1000 m²

10/7
3953 m²

194/2
3702 m²

194/3
595 m²

KD= 207.60NN
 KS= 204.32NN

KD= 207.61NN
 KS= 205.01NN

KD= 206.97NN